


# 宍粟市山崎文化会館舞台平面図

催物名 \_\_\_\_\_

幕 \_\_\_\_\_

場 \_\_\_\_\_

自 年 月 日 時  
至 年 月 日 時

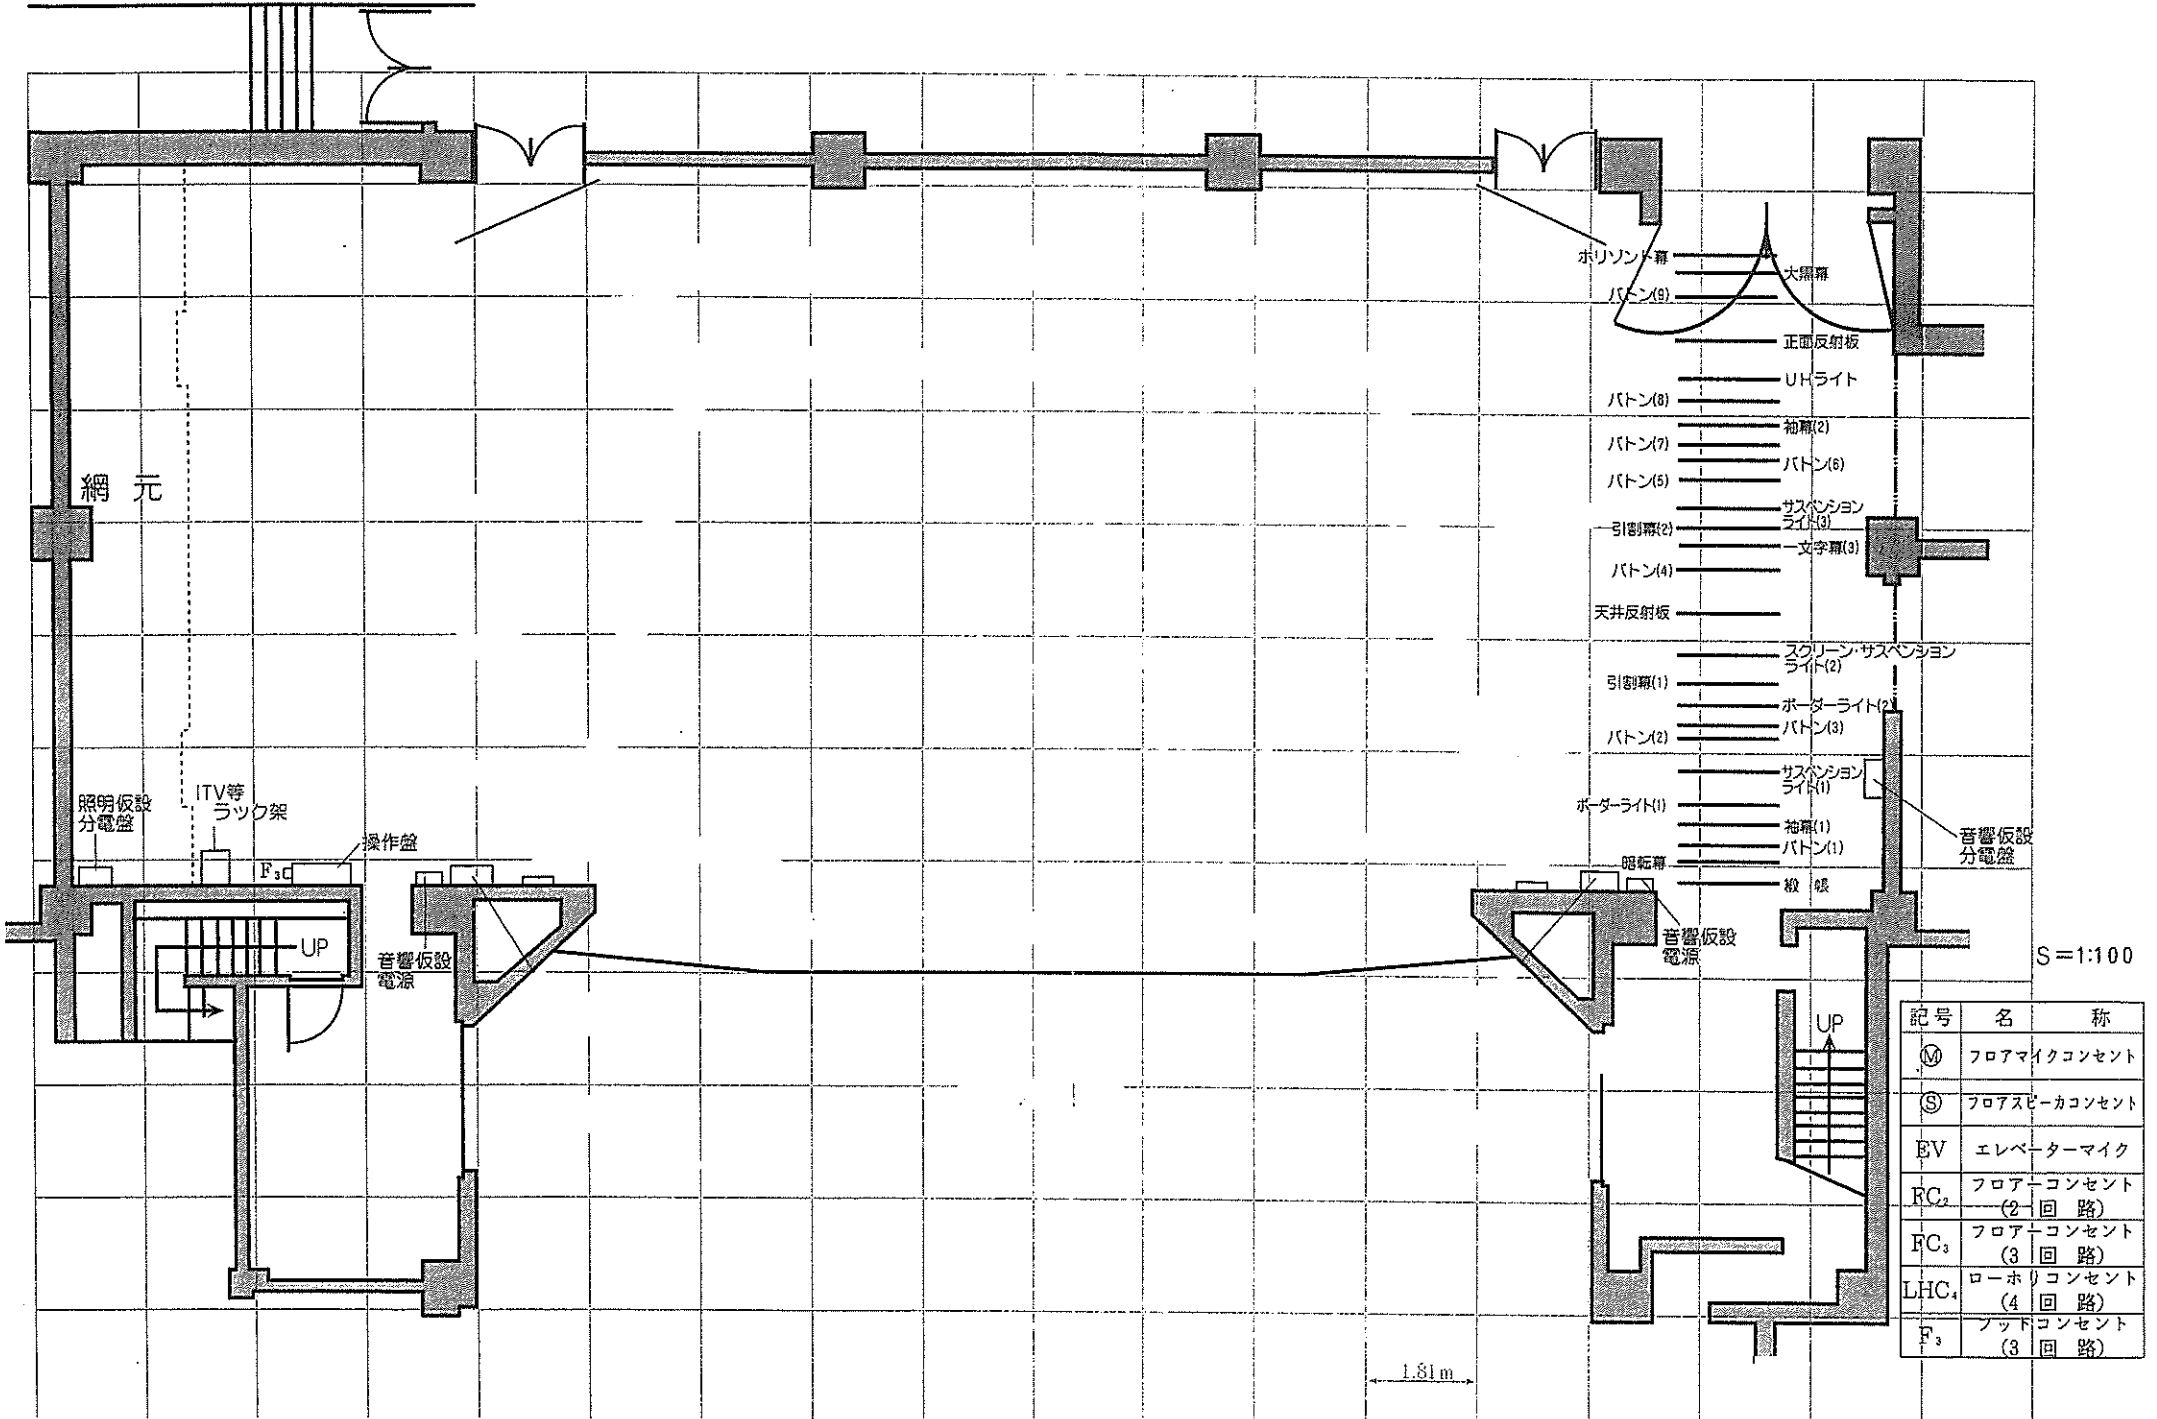

S=1:100

記号	名称
Ⓜ	フロアマイクコンセント
Ⓢ	フロアスピーカーコンセント
EV	エレベーターマイク
FC <sub>2</sub>	フロアコンセント (2回路)
FC <sub>3</sub>	フロアコンセント (3回路)
LHC <sub>4</sub>	ローホリコンセント (4回路)
F <sub>3</sub>	フットコンセント (3回路)